


# ГЕНЕРАЛЬНЫЙ ПЛАН ЗАСТРОЙКИ, М 1:2000

АДРЕС: ПРОЕЗД ДЕЖНЕВА, ВЛ.9  
 ОБЪЕКТ: ПОЛИКЛИНИКА

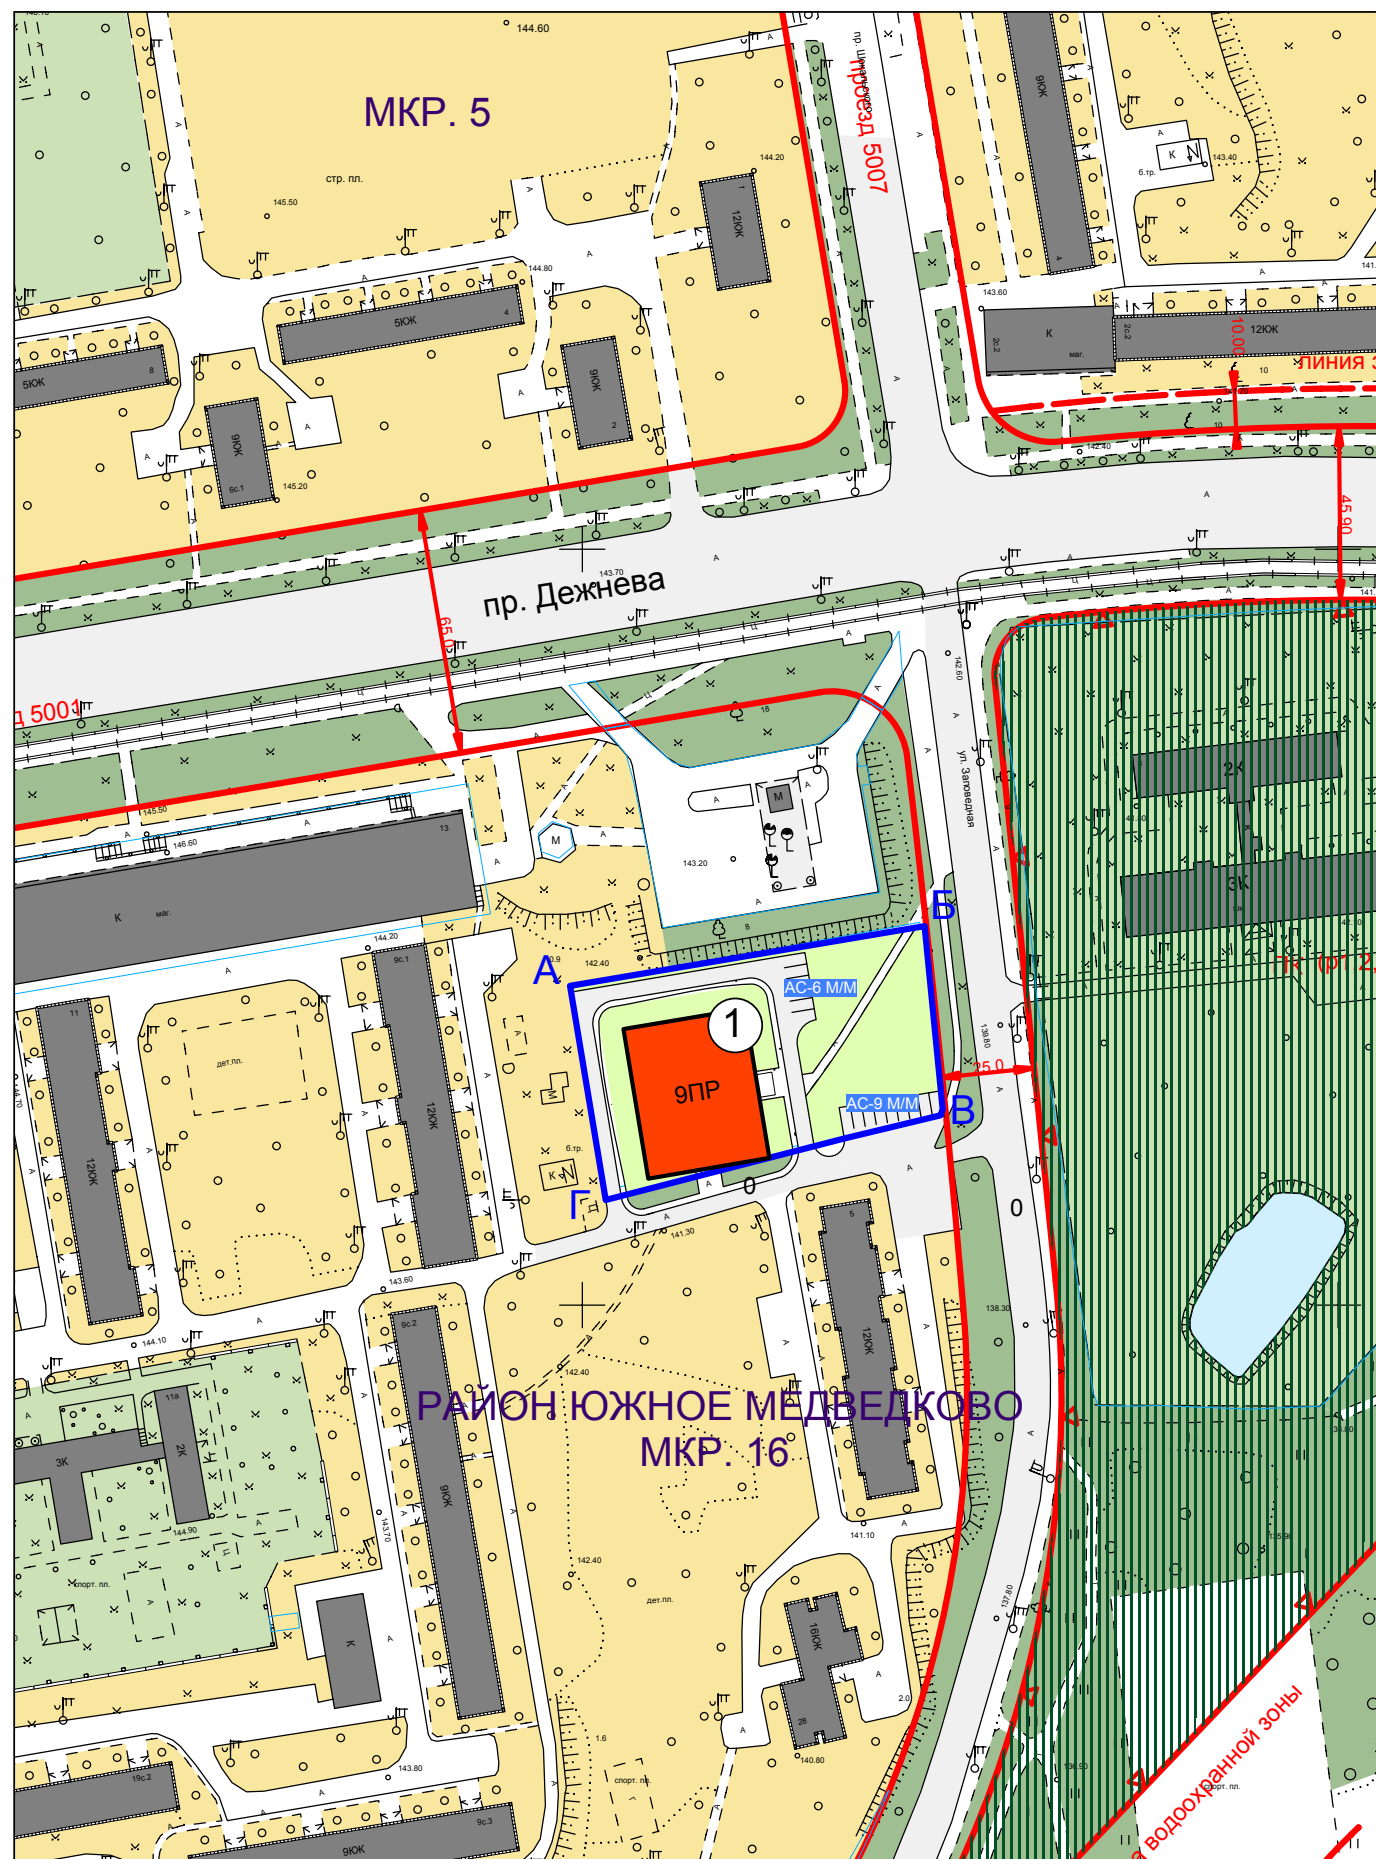

## УСЛОВНЫЕ ОБОЗНАЧЕНИЯ

- |  |  |                   |
|--|--|-------------------|
|  | земельный участок, применительно к которому осуществляется подготовка ГПЗУ (в литарах А-Б-В-Г-Д-Е-И-К-Л-М-Н-А) | <b>ТЕРРИТОРИИ</b> |
|  | СУЩЕСТВУЮЩЕЕ ИСПОЛЬЗОВАНИЕ ТЕРРИТОРИИ  |                   |
|  | существующие капитальные здания  |                   |
|  | существующие некапитальные здания  |                   |
|  | проектируемые объекты капитального строительства   |                   |
|  | проектируемая застройка  |                   |
|  | проектируемая этажность  |                   |
|  | проектируемое озеленение   |                   |
|  | проезды в т.ч. противопожарные   |                   |
|  | емкость автостоянки  |                   |
|  |  |                   |
|  |  |                   |
|  |  |                   |

## ПРОЕКТИРУЕМЫЕ ОБЪЕКТЫ

АДРЕС	№ ОБЪЕКТА НА ПЛАНЕ	ФУНКЦИОНАЛЬНОЕ НАЗНАЧЕНИЕ ОБЪЕКТА	ЭТАЖНОСТЬ, эт.	ОБЩАЯ ПЛОЩАДЬ, кв.м.	ПЛОЩАДЬ УЧАСТКА, га
ПРОЕКТИРУЕМЫЕ ЗДАНИЯ					
проезд Дежнева, вл.9	1.	поликлиника	9 наземн. + подвал	11700 кв.м в т.ч. наземная - 10530 кв.м подземная - 1170 кв.м	0,5

Должность	Фамилия	Подпись	Контракт №	Стадия	Лист	Листов
Нач.ТППМ	Топкишев С.А.		Заказчик: Москомархитектура Проект: Разработка материалов по обоснованию Градостроительного плана земельного участка (ГПЗУ) для осуществления строительства поликлиники по адресу: проезд Дежнева, вл.9			
Зам.нач.	Николаева Г.В.					
ГАП	Рыжов С.Г.		Раздел: Предпроектные градостроительные проработки		1	1
Гл. спец.	Чичерина М.Н.			Чертеж: Генеральный план застройки, М 1 : 2000	ГУП "ГлавПУ" ТППМ СВАО	