


СИТУАЦИОННЫЙ ПЛАН, М 1:2000

Наименование объекта: поликлиника
Адрес: проезд Дежнева, вл.9

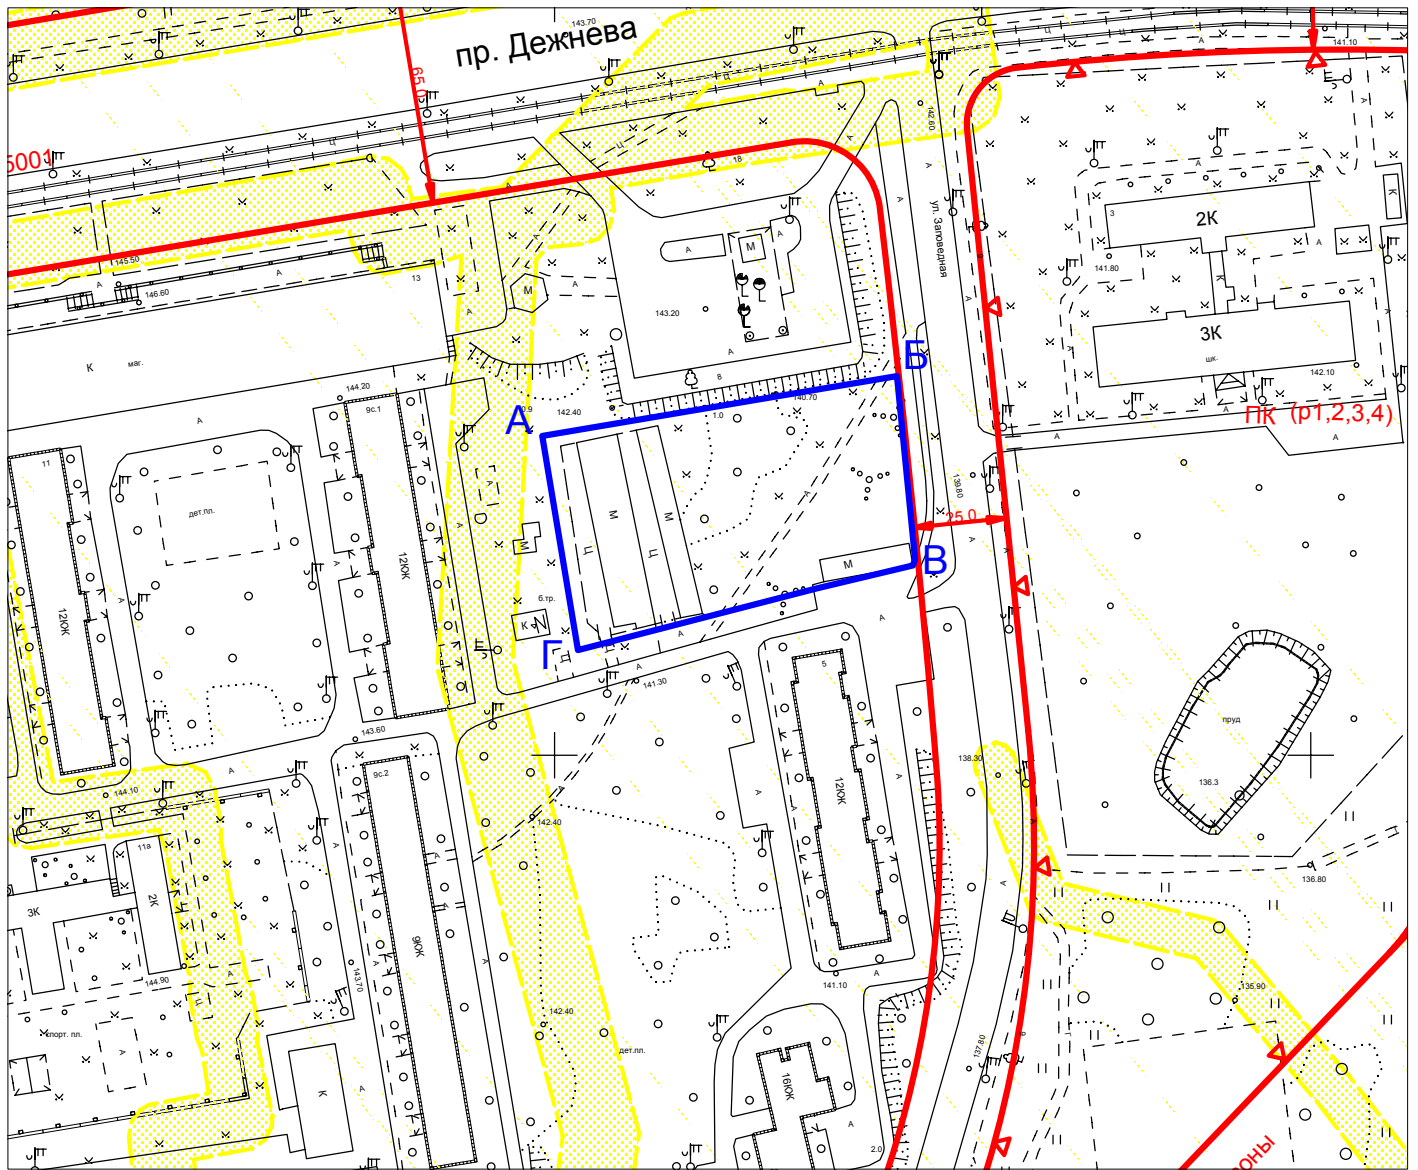

Площадь участка: 0,5 га, в литерях А-Б-В-Г-А

Зам. Начальника ТППМ СВАО

Николаева Г.В.