

1. ЧЕРТЕЖ ГРАДОСТРОИТЕЛЬНОГО


ПЛАНА ЗЕМЕЛЬНОГО УЧАСТКА



Координаты границ земельного участка

N точ.	x (м)	y (м)
1	22684.47	9196.77
2	22700.29	9290.57
3	22651.87	9295.35
4	22650.22	9294.82
5	22644.09	9269.29
6	22627.83	9206.19

Ситуационный план

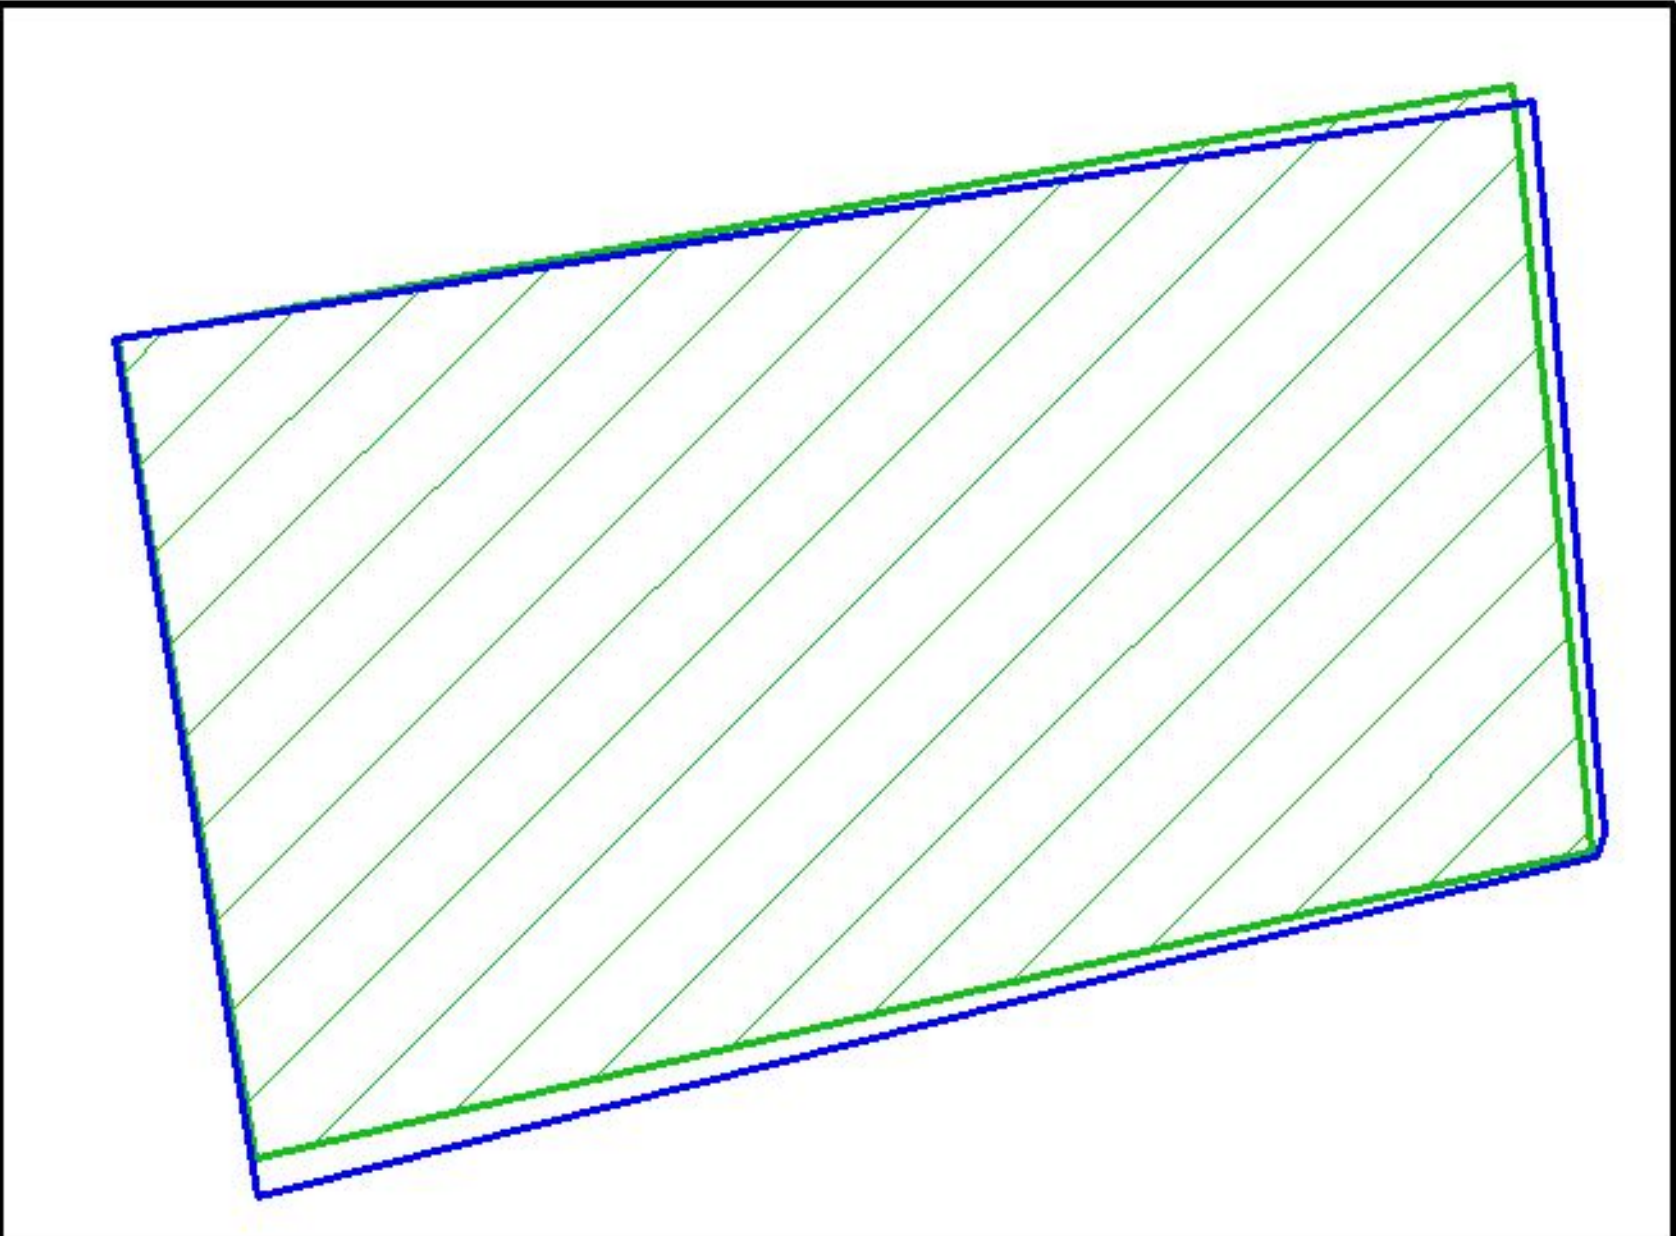

Земельный участок, поставленный на государственный кадастровый учет (кадастровый номер 77:02:0006006:1002)

Условные обозначения

- Границы земельного участка
- Красные линии улично-дорожной сети
- Границы береговой полосы
- Границы территорий природного комплекса Москвы, не являющихся особо охраняемыми
- Границы озелененных территорий, не входящих в природный комплекс
- Границы особо охраняемых природных территорий
- Границы водоохранных зон
- Границы прибрежных зон

Примечание:

- 1.Параметры разрешенного строительства, места допустимого размещения объектов капитального строительства - смотри раздел 2.
- 2.Чертеж градостроительного плана подготовлен на земельный участок, который должен быть поставлен на государственный кадастровый учет в установленном порядке.
- 3.Земельный участок расположен в границах зоны памятников археологии.

Площадь земельного участка : 0.5 га
Чертеж градостроительного плана земельного участка разработан на топографической основе, выполненной ГУП "Мосгоргеотрест".
Планшет: а2310 - 2012г.
Чертеж градостроительного плана земельного участка разработан 07.03.2014
ГБУ «Мосстройинформ»

Должность	Фамилия	Подпись	Дата	проезд Дежнёва, вл. 9		
Директор	Диденко О.В.					
Зам.нач.упр.	Гаврилов Д.М.			Градостроительный план земельного участка	Стадия	Лист
Кад. инженер	Гимаева С.Ю.					Листов
					1	1
				Чертеж градостроительного плана М 1:2000	ГБУ «Мосстройинформ»	