


ПЛАН МЕЖЕВАНИЯ КВАРТАЛА

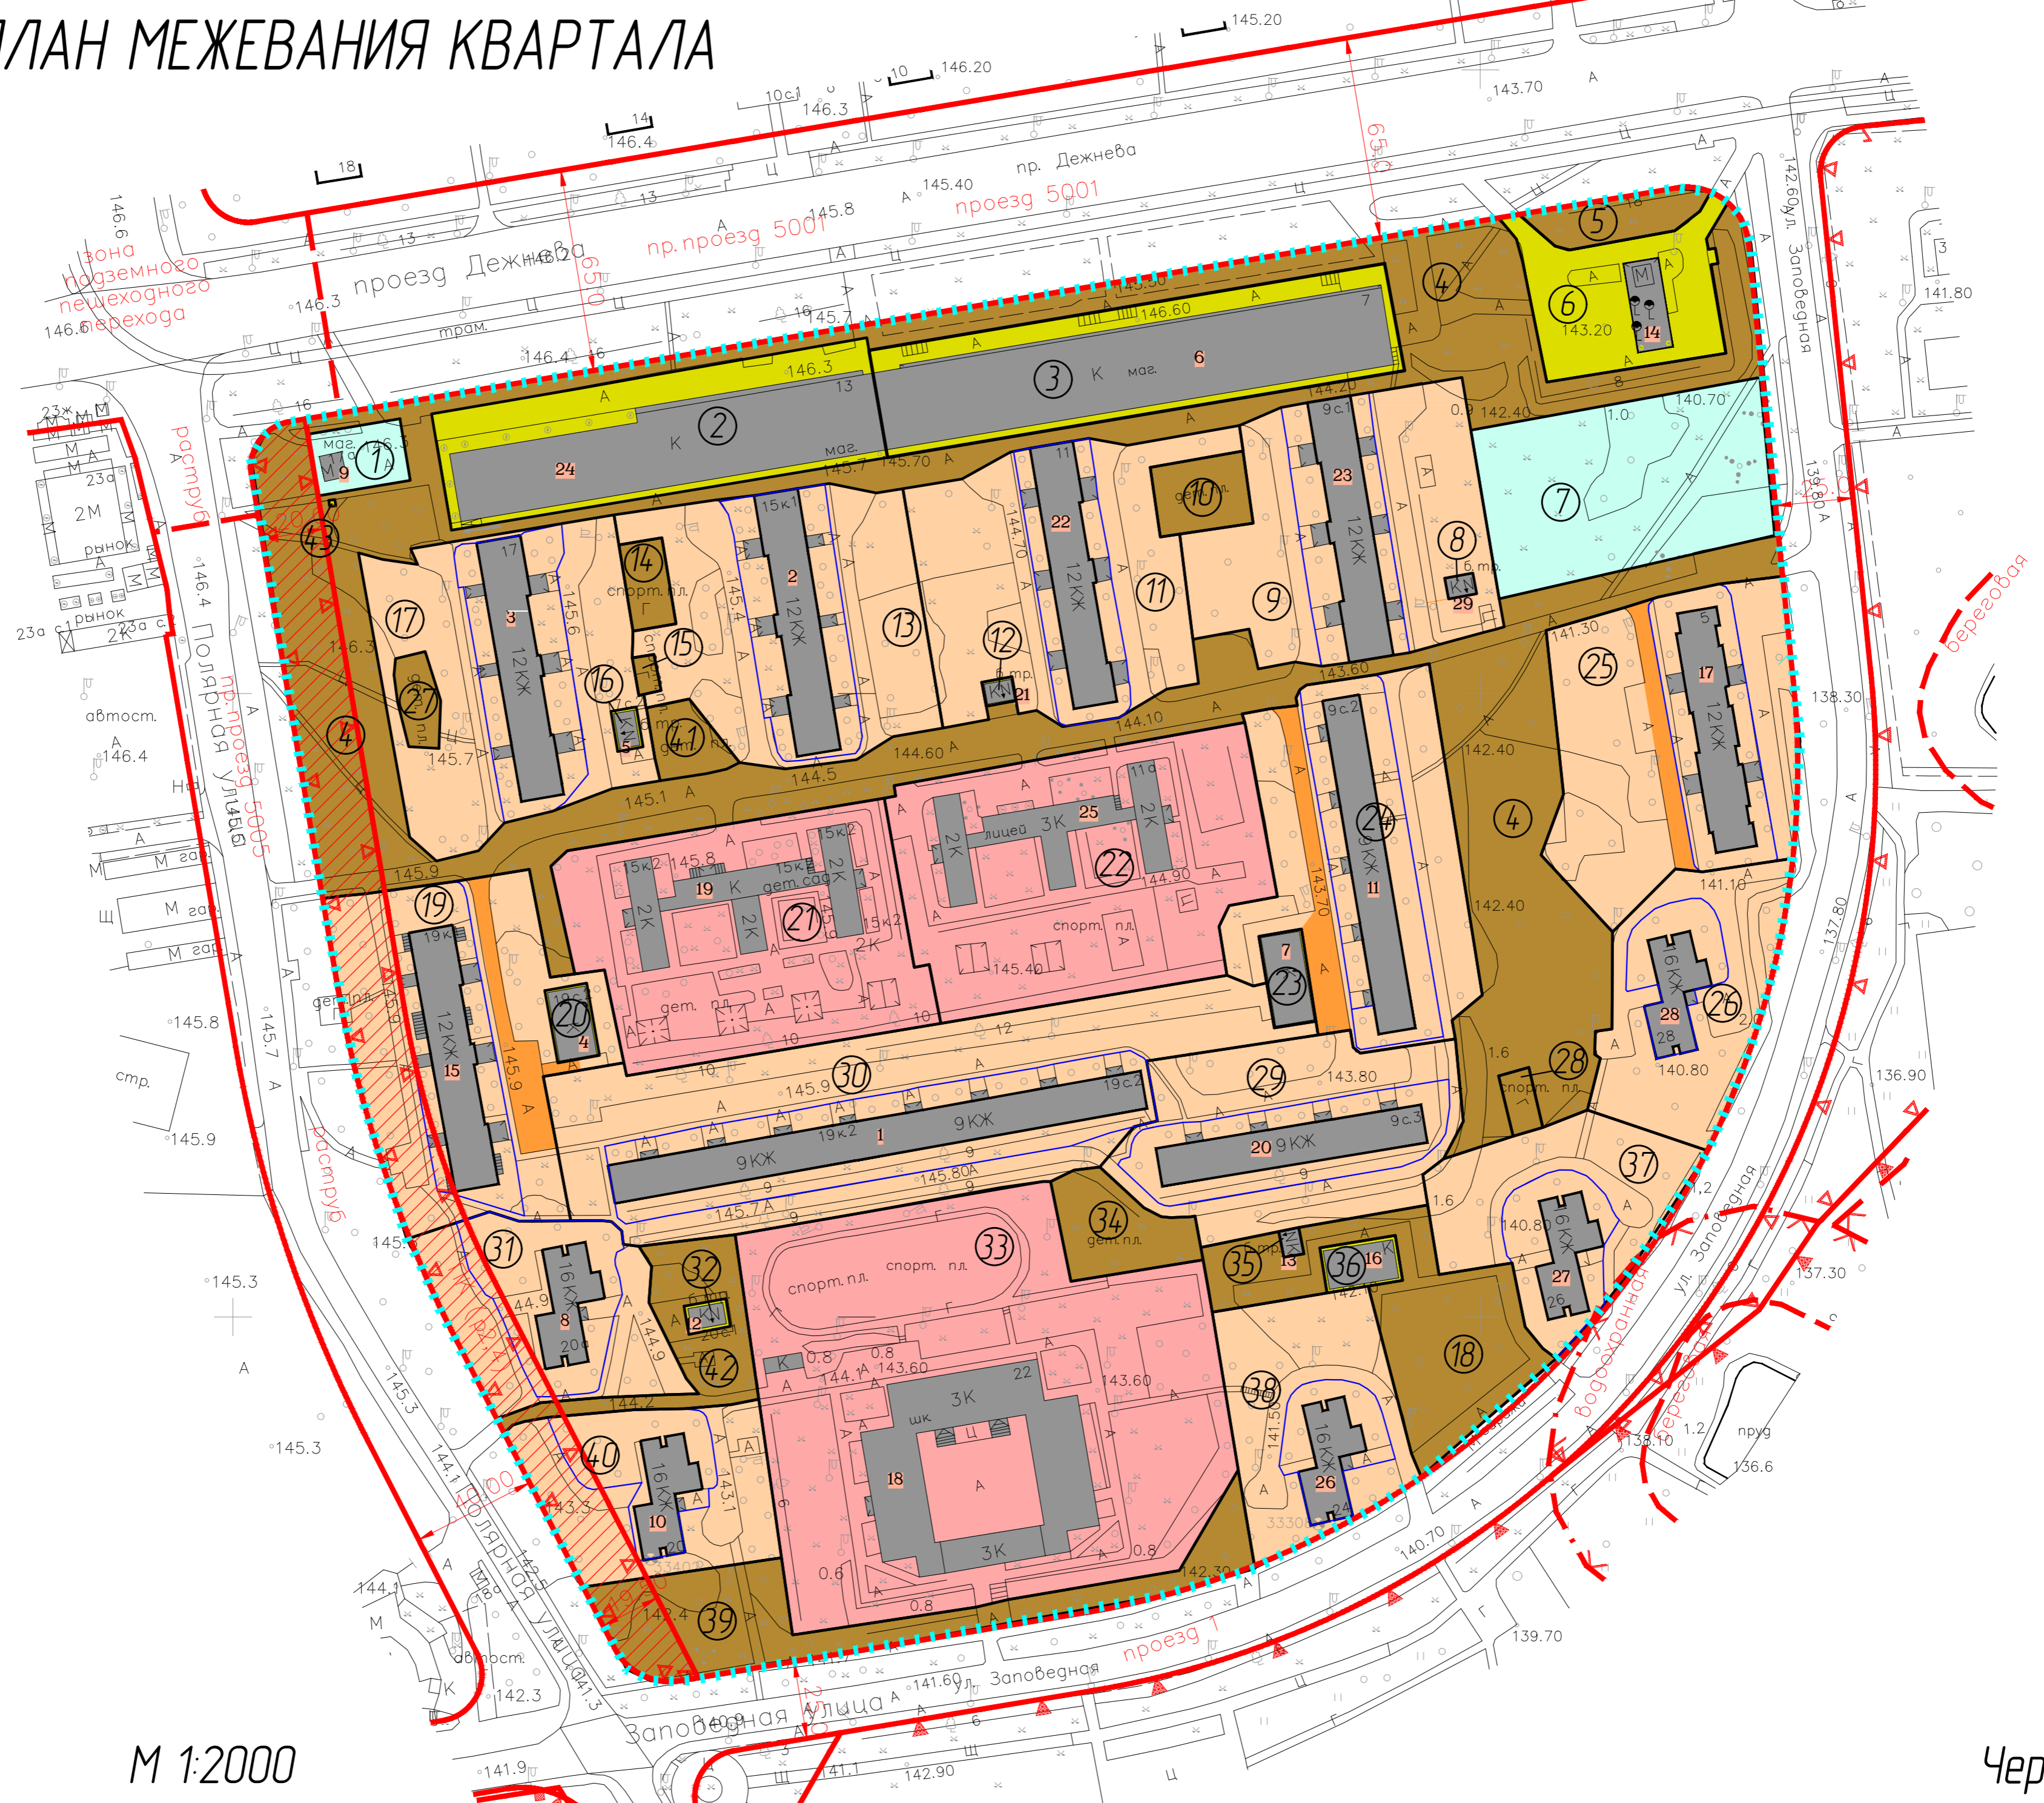

М 1:2000

Чертеж 3