


# ПЛАН ГРАДОСТРОИТЕЛЬНЫХ РЕГЛАМЕНТОВ КВАРТАЛА

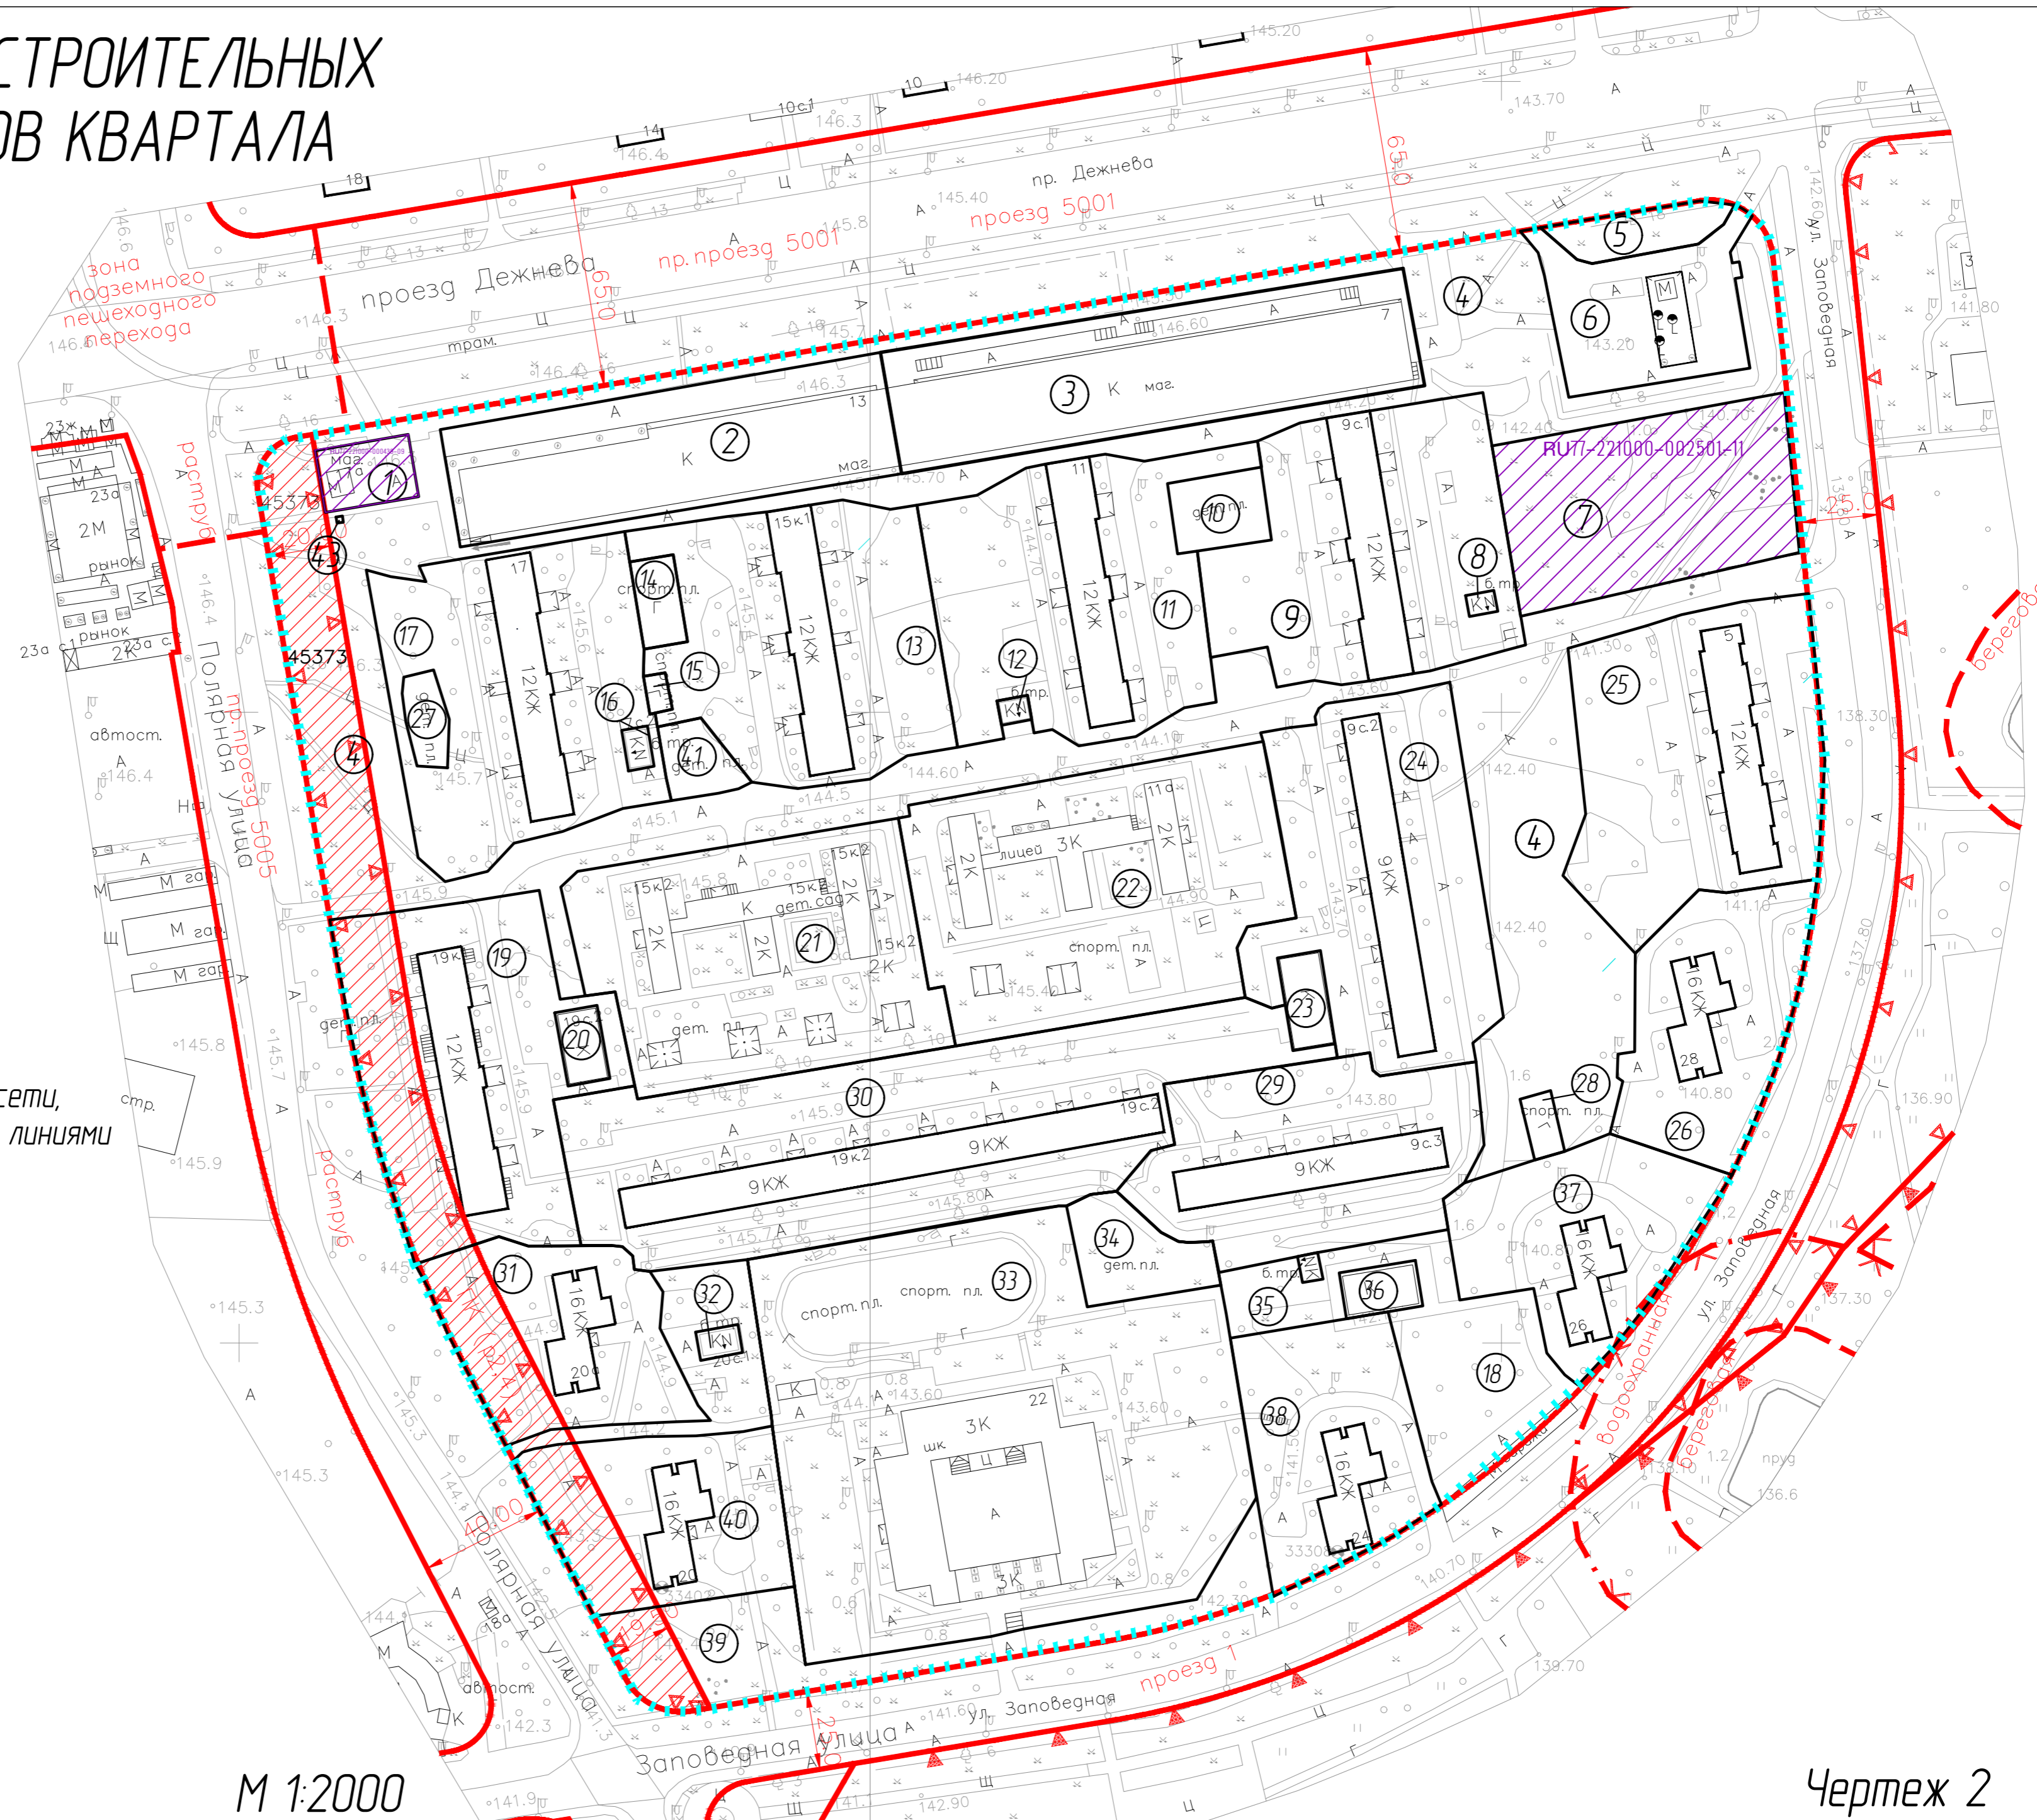

Улицы улично-дорожной сети, установленные красными линиями

М 1:2000

Чертеж 2